


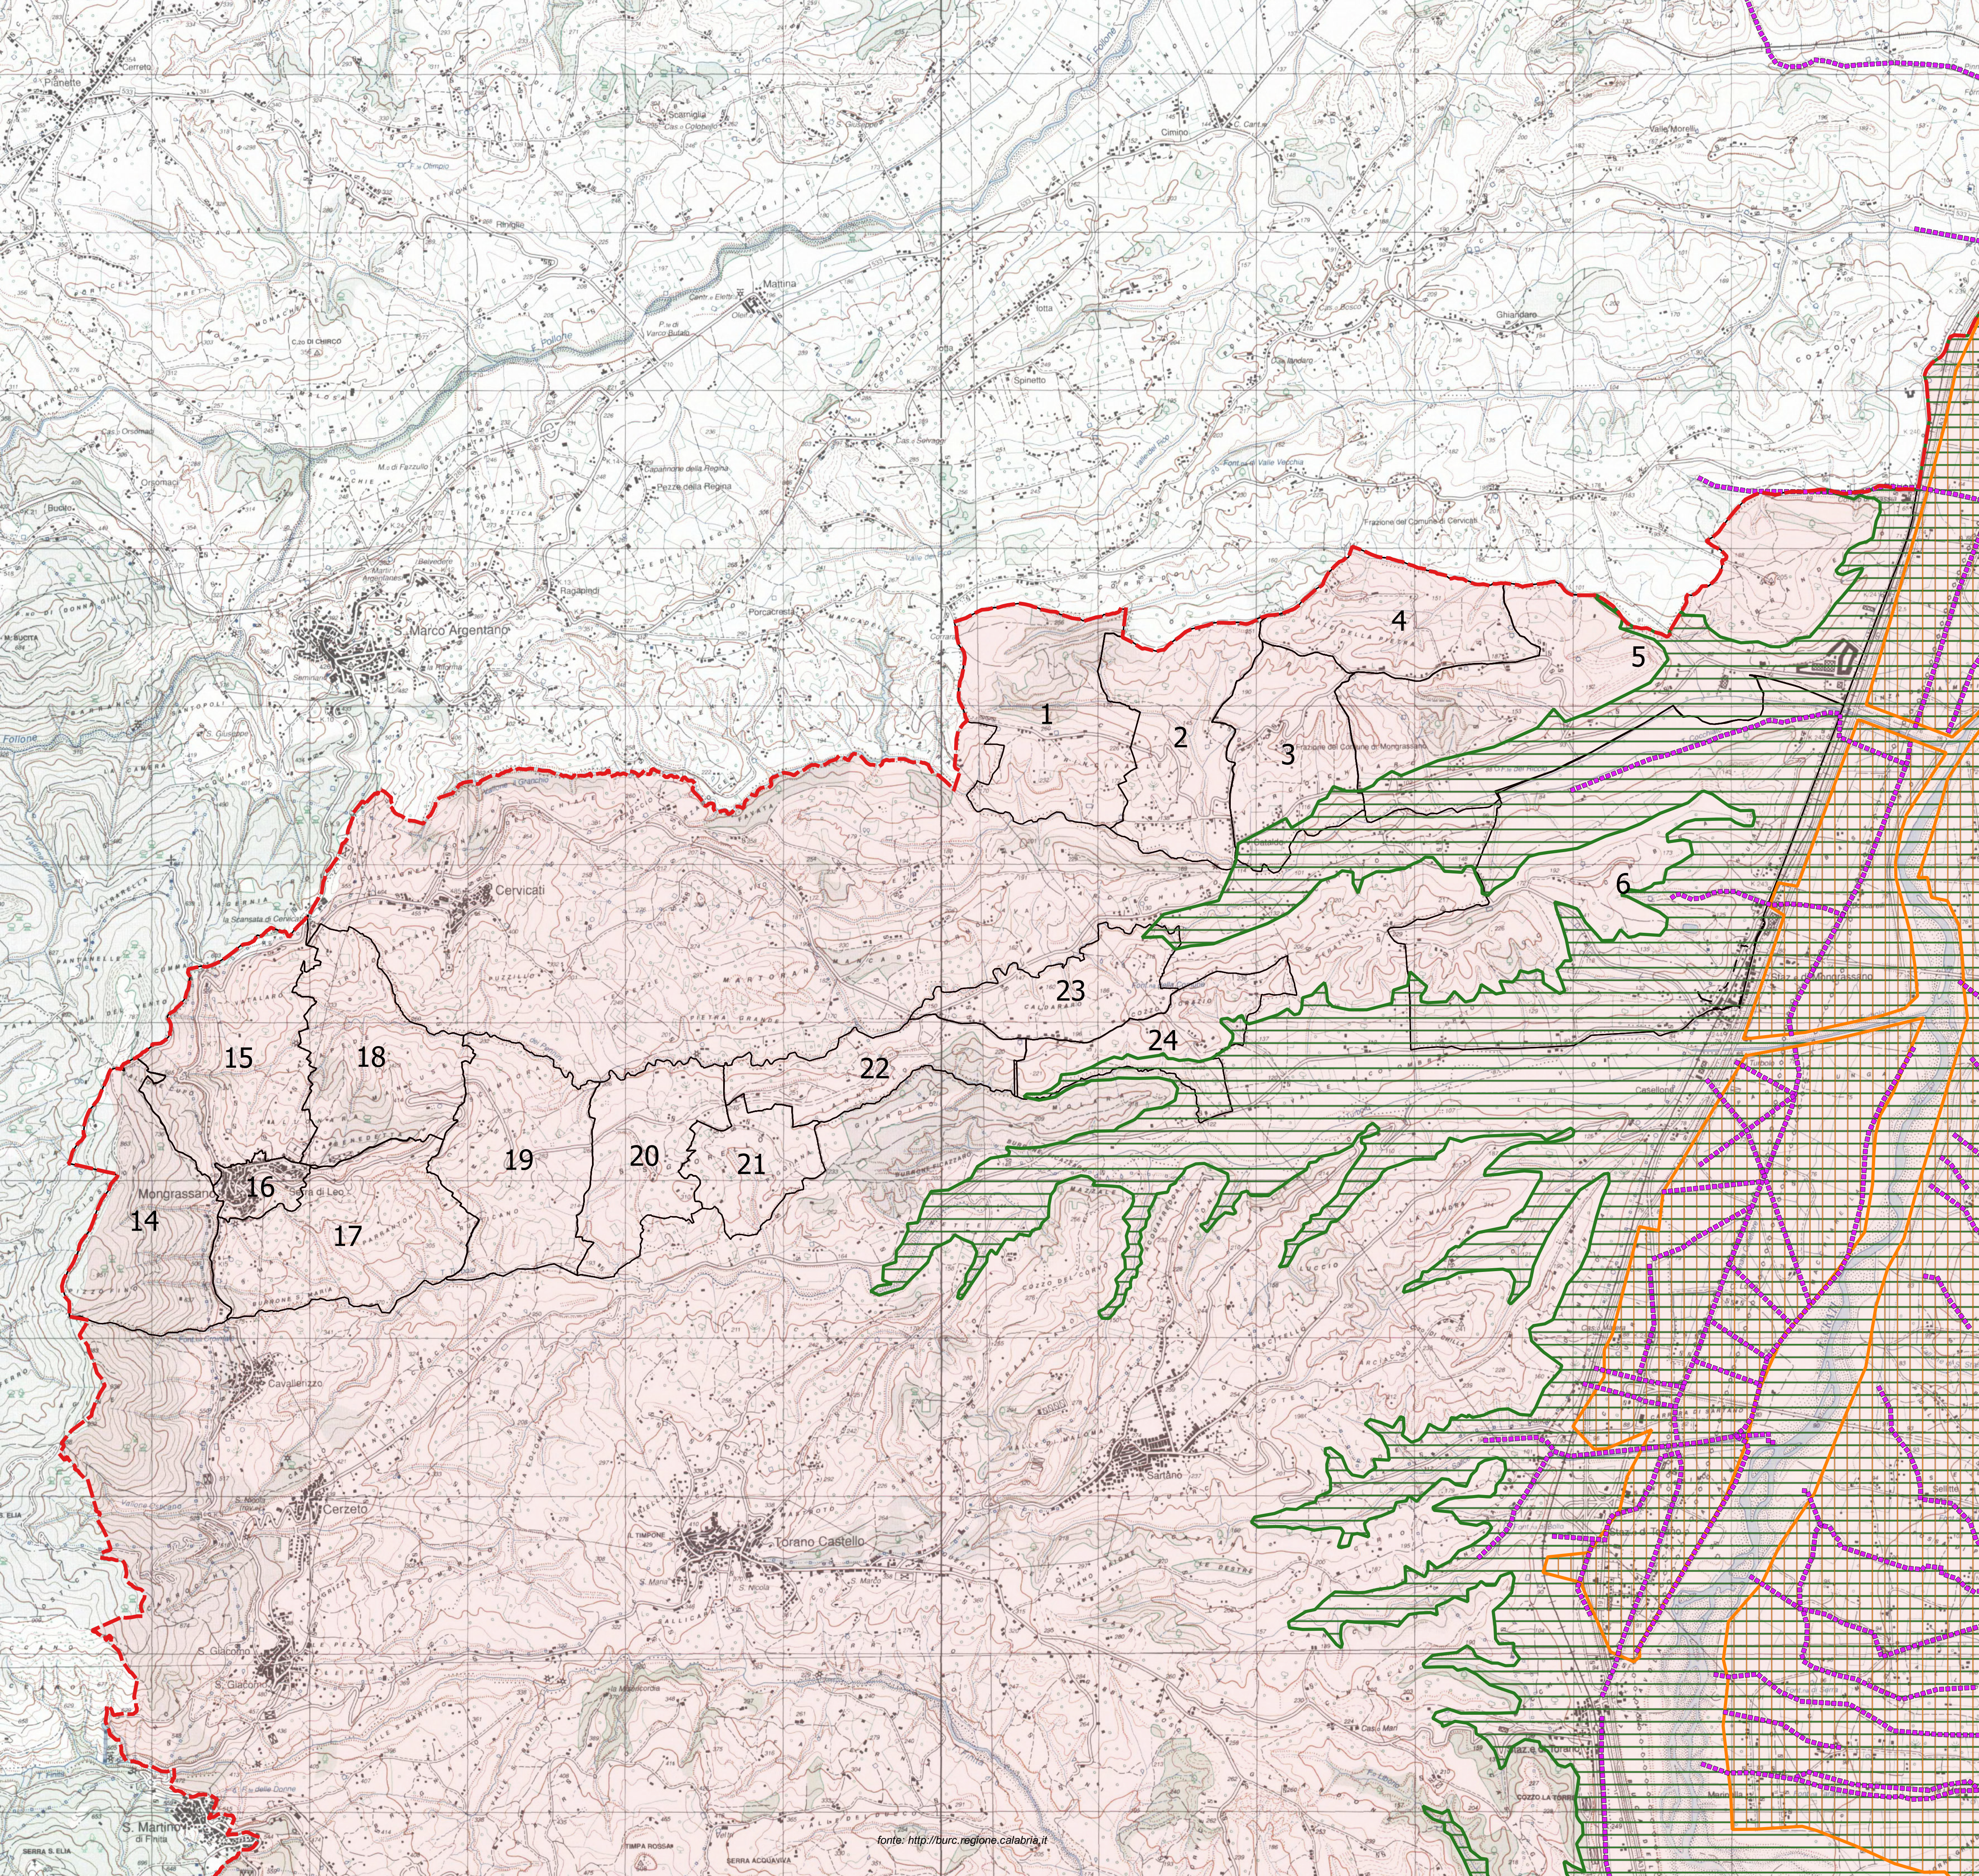

CONSORZIO DI BONIFICA INTEGRALE DEI BACINI
MERIDIONALI DEL COSENTINO
COSENZA

PIANO DI CLASSIFICA PER IL RIPARTO
DEGLI ONERI CONSORTILI
(art. 24 Legge Regionale 11/2003)

ESECUTIVO

N° TAVOLA

QUADRO UNIONE CATASTALI COMUNI RICADENTI
NEL COMPRESORIO CONSORTILE

GRUPPO DI LAVORO

P.A. LUIGI SAMMARRA (coordinatore)

ING. LUCA DIGNITOSO

GEOM. ANTONIO STRAMAZZO

GEOM. ROBERTO COLUCCI

GEOM. FRANCESCO PALERMO

IL DIRETTORE TECNICO
Ing. Nicola Luciani



IL PRESIDENTE
D. Salvatore Gargano



SCALA 1:20000

Legenda

- Comune di Mongrassano
- Perimetro Comprensorio Zona B
- Canali Bonifica Definitivi
- Distretto Irriguo
- Soggiacenza - Indice 1,5
- Soggiacenza - Indice 1