

CONSORZIO DI BONIFICA INTEGRALE DEI BACINI
MERIDIONALI DEL COSENTINO
COSENZA

PIANO DI CLASSIFICA PER IL RIPARTO
DEGLI ONERI CONSORTILI
(art. 24 Legge Regionale 11/2003)

ESECUTIVO	N° TAVOLA
QUADRO UNIONE CATASTALI COMUNI RICADENTI NEL COMPRESORIO CONSORTILE	

GRUPPO DI LAVORO

P.A. LUIGI SAMMARRA (coordinatore)

ING. LUCA DIGNITOSO

GEOM. ANTONIO STRAMAZZO

GEOM. ROBERTO COLUCCI

GEOM. FRANCESCO PALERMO


IL DIRETTORE UNICO
Ing. Nicola Ludovici



IL PRESIDENTE
Dr. Salvatore Gargiulo



SCALA 1:20000

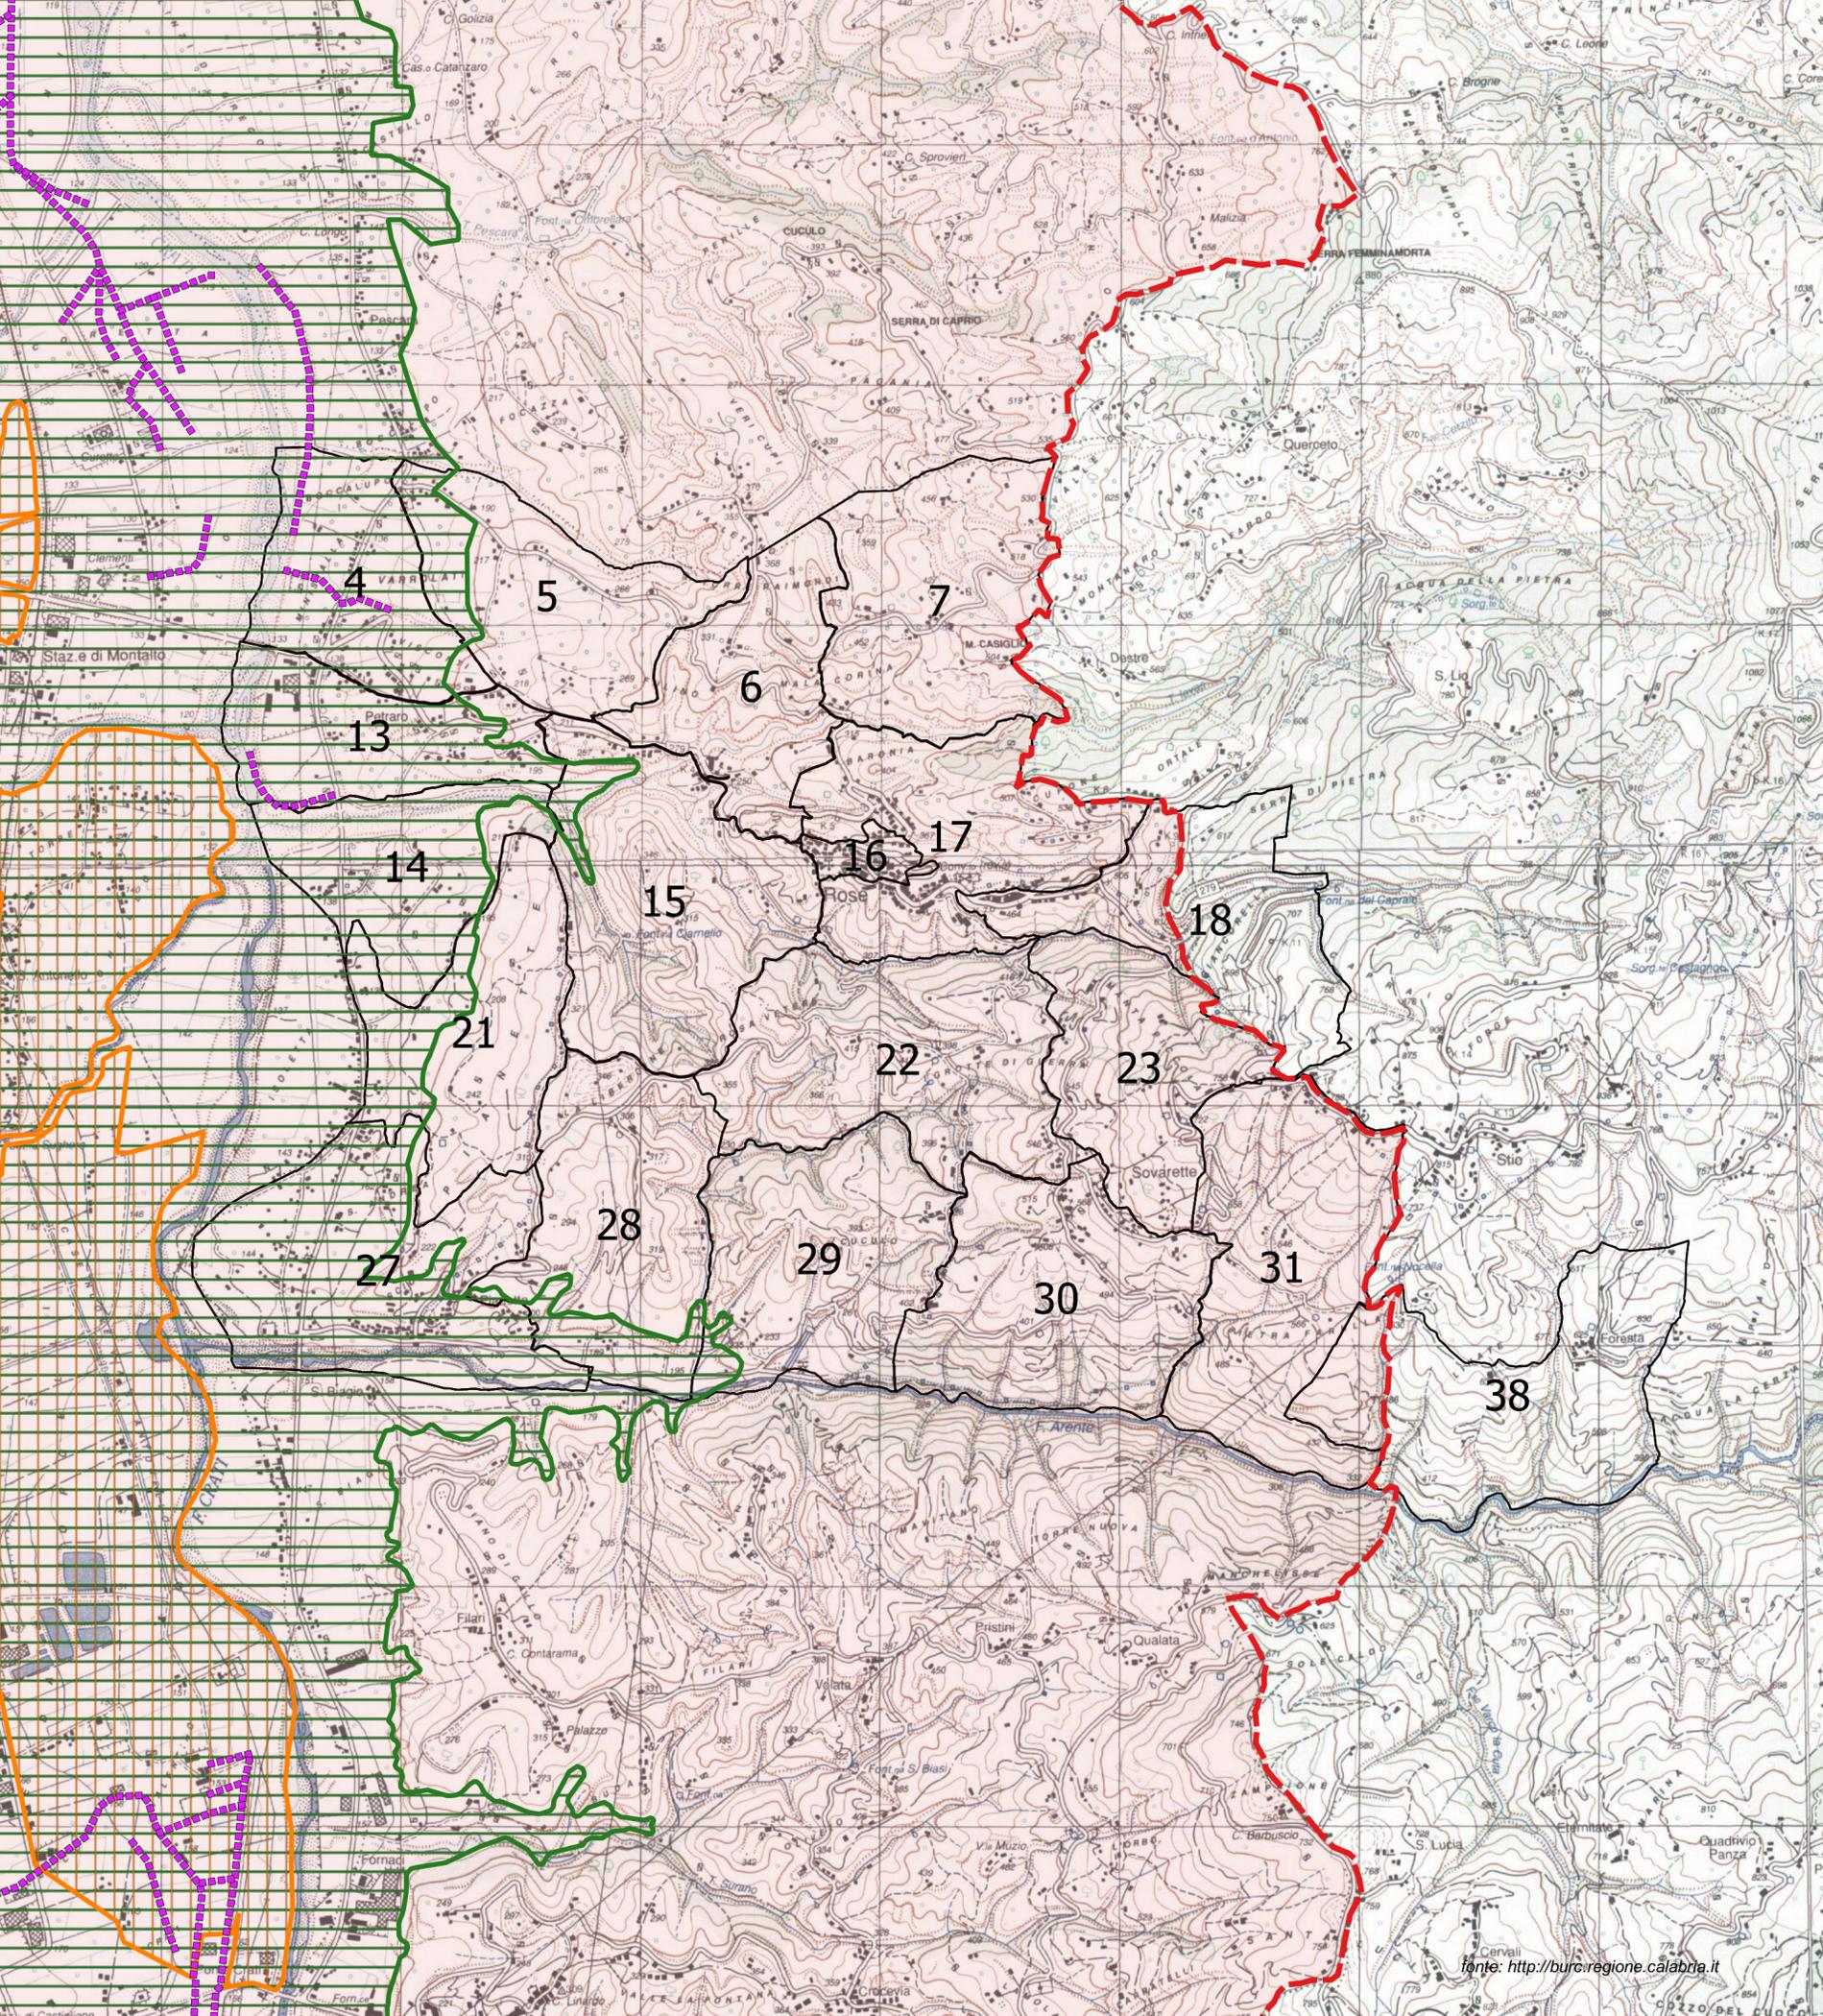

Legenda

- Comune di Rose
- Perimetro Comprensorio Zona B
- Canali Bonifica Definitivi
- Distretto Irriguo
- Soggiacenza - Indice 1,5
- Soggiacenza - Indice 1